


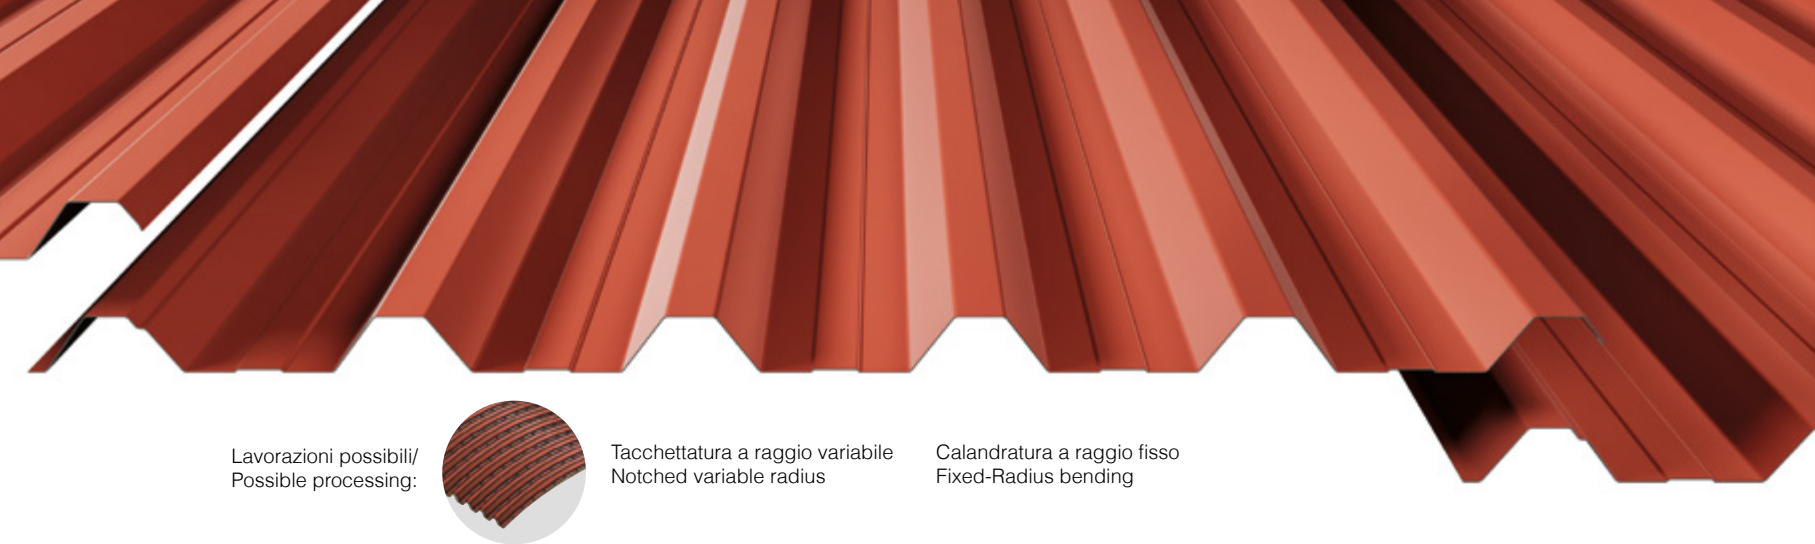

A richiesta
On demand

30
ANNI di
GARANZIA
YEARS
WARRANTY

TATA STEEL

Disponibili
anche con feltro
anticondensa
su lato interno.
Also
available with
anti-condensation
felt inside



Lavorazioni possibili/
Possible processing:



Tacchettatura a raggio variabile
Notched variable radius


Calandatura a raggio fisso
Fixed-Radius bending

Lamiera TT40®/196


Le migliori prestazioni per elevata pedonabilità
Best performance for high walkability

Le lamiere grecate TT40®/196 di Lattonedil grazie alla loro particolare geometria, garantiscono una elevata pedonabilità e prestazioni migliori in termini di portata rispetto a profili di pari altezza greca. Particolarmente indicate per coperture, controsoffittature e chiusure, quando si richiede esclusivamente impermeabilità all'acqua, alla neve, al vento nonché alla resistenza all'urto della grandine.


5 greche
5 ribs

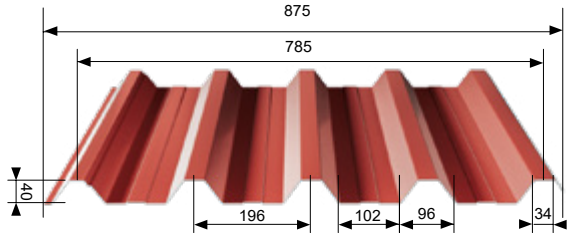

6 greche
6 ribs

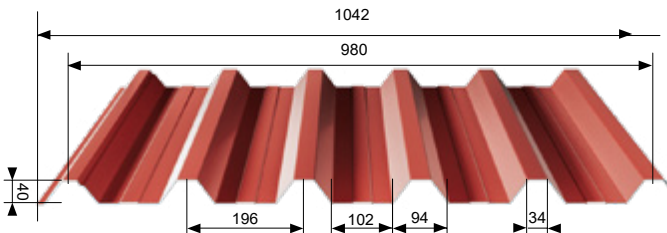


Fissaggio su legno
Fastening on wood

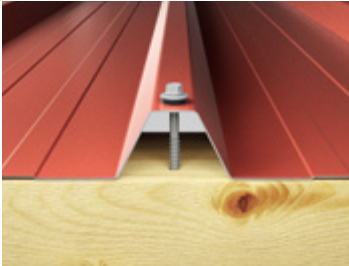

Fissaggio su metallo
Fastening on metal



Sormonto laterale
Overlapping

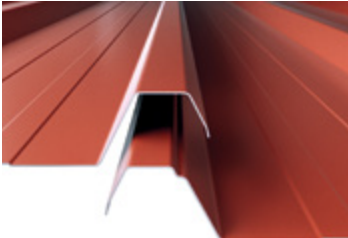

Sormonto longitudinale
Longitudinal overlap



Tabelle di portata **LASTRE PIANE IN ACCIAIO**

Naturale - Preverniciato - Aluzinc

Carico massimo utile in daN (Kg) per metro quadrato al variare dello schema statico e della luce di calcolo in funzione di verifiche di resistenza e di verifiche di deformabilità (1/250 di luce per carico accidentale)

**TABELLE DELLE
PORTATE PER
LAMIERA SU
2 APPOGGI**
una campata Kg/m²

**TABLE OF LOAD
CAPACITIES FOR
SHEET ON
2 SUPPORTS**
one span Kg/m²

SPESSORE LAMIERA (mm) SHEET THICKNESS (mm)	1,00	1,25	1,50	1,75	2,00	2,25	2,50	2,75	3,00	3,25	3,50	3,75	4,00	Peso daN/m² Weight daN/m²
0,5	454	289	199	145	110	86	69	56	47	39	33	28	24	5,01
0,6	649	413	285	208	158	124	99	81	67	57	48	41	36	6,01
0,7	843	538	371	271	206	162	130	106	88	74	63	54	47	7,01
0,8	1050	669	463	338	257	202	162	133	110	93	79	68	59	8,01
1,0	1397	891	616	450	343	296	216	177	148	124	106	91	79	10,01

**TABELLE DELLE
PORTATE PER
LAMIERA SU
4 APPOGGI**
tre campate uguali Kg/m²

**TTABLE OF LOAD
CAPACITIES FOR
SHEET ON
4 SUPPORTS**
three identical spans Kg/m²

SPESSORE LAMIERA (mm) SHEET THICKNESS (mm)	1,00	1,25	1,50	1,75	2,00	2,25	2,50	2,75	3,00	3,25	3,50	3,75	4,00	Peso daN/m² Weight daN/m²
0,5	573	365	252	184	140	110	88	72	60	50	43	37	32	5,01
0,6	809	516	357	261	198	156	125	102	85	72	61	53	46	6,01
0,7	1013	646	447	327	249	195	157	129	107	90	77	66	58	7,01
0,8	1218	777	583	393	299	235	189	155	129	109	93	80	70	8,01
1,0	1588	1013	701	513	391	307	247	202	169	143	122	105	91	10,01

Tabelle di portata **LASTRE PIANE IN ALLUMINIO**

Naturale - Preverniciato

Carico massimo utile in daN (Kg) per metro quadrato al variare dello schema statico e della luce di calcolo in funzione di verifiche di resistenza e di verifiche di deformabilità (1/250 di luce per carico accidentale)

**TABELLE DELLE
PORTATE PER
LAMIERA SU
2 APPOGGI**
una campata Kg/m²

**TABLE OF LOAD
CAPACITIES FOR
SHEET ON
2 SUPPORTS**
one span Kg/m²

SPESSORE LAMIERA (mm) SHEET THICKNESS (mm)	1,00	1,25	1,50	1,75	2,00	2,25	2,50	2,75	3,00	3,25	3,50	3,75	4,00	Peso daN/m² Weight daN/m²
0,5	281	179	124	91	69	54	44	36	30	25	22	19	16	1,72
0,6	372	237	164	120	92	72	58	48	40	34	29	25	22	2,07
0,7	481	307	213	156	119	93	75	62	52	44	37	32	28	2,41
0,8	593	379	262	192	146	115	93	76	64	54	46	40	35	2,76
1,0	830	530	367	269	205	162	130	107	90	76	65	56	49	3,34

**TABELLE DELLE
PORTATE PER
LAMIERA SU
4 APPOGGI**
tre campate uguali Kg/m²

**TTABLE OF LOAD
CAPACITIES FOR
SHEET ON
4 SUPPORTS**
three identical spans Kg/m²

SPESSORE LAMIERA (mm) SHEET THICKNESS (mm)	1,00	1,25	1,50	1,75	2,00	2,25	2,50	2,75	3,00	3,25	3,50	3,75	4,00	Peso daN/m² Weight daN/m²
0,5	370	236	163	120	91	72	58	48	40	34	29	25	22	1,72
0,6	475	303	210	154	117	92	75	61	51	43	37	32	28	2,07
0,7	592	378	262	192	146	115	93	76	64	54	46	40	35	2,41
0,8	718	458	318	233	178	140	113	93	78	66	56	49	43	2,76
1,0	1005	642	445	326	249	196	158	130	109	92	79	69	60	3,34

Capacity tables **STEEL FLAT SHEETS**

Natural - Pre-painted - Aluzinc

Maximum payload in daN (Kg) per square metre varying with the static scheme and the calculation span as a function of strength and deformability verifications (1/250 of span for accidental load).

Capacity tables **ALUMINIUM FLAT SHEETS**

Natural - Pre-painted

Maximum payload in daN (Kg) per square metre varying with the static scheme and the calculation span as a function of strength and deformability verifications (1/250 of span for accidental load)

